5

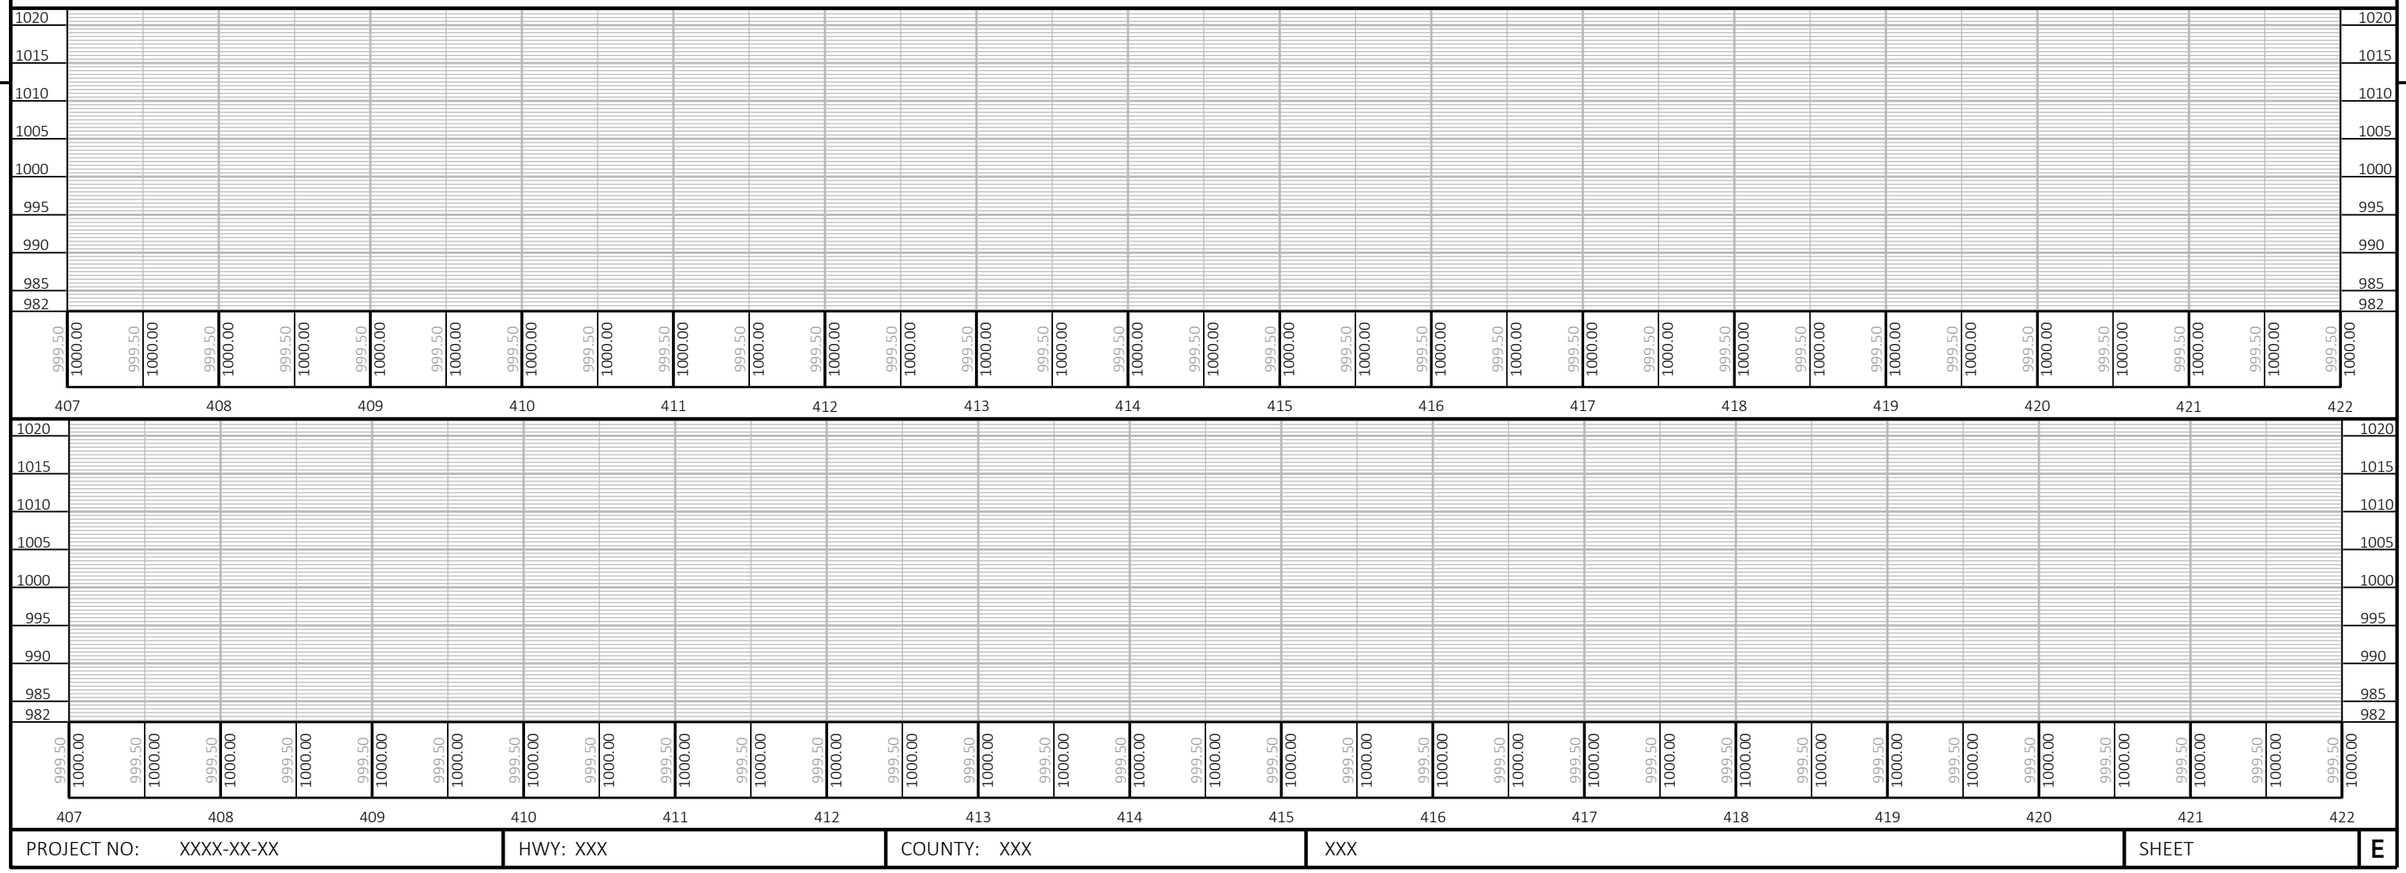

5

PROJECT NO: XXXX-XX-XX	HWY: XXX	COUNTY: XXX	XXX	SHEET	E