

FED. ROAD DIST. NO	STATE	PROJ. NO.	SHEET NO.
4	WISC.	6378	4

DIVISION JOB NO. 6378

61-8

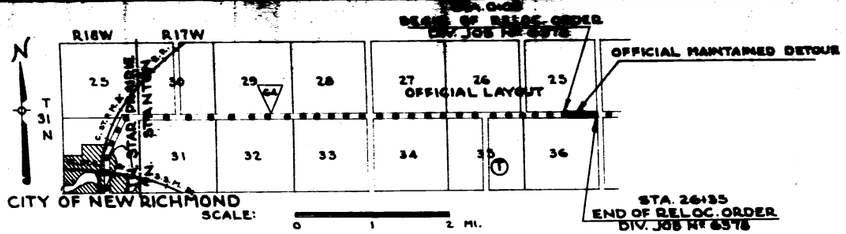

LOCATION SKETCH

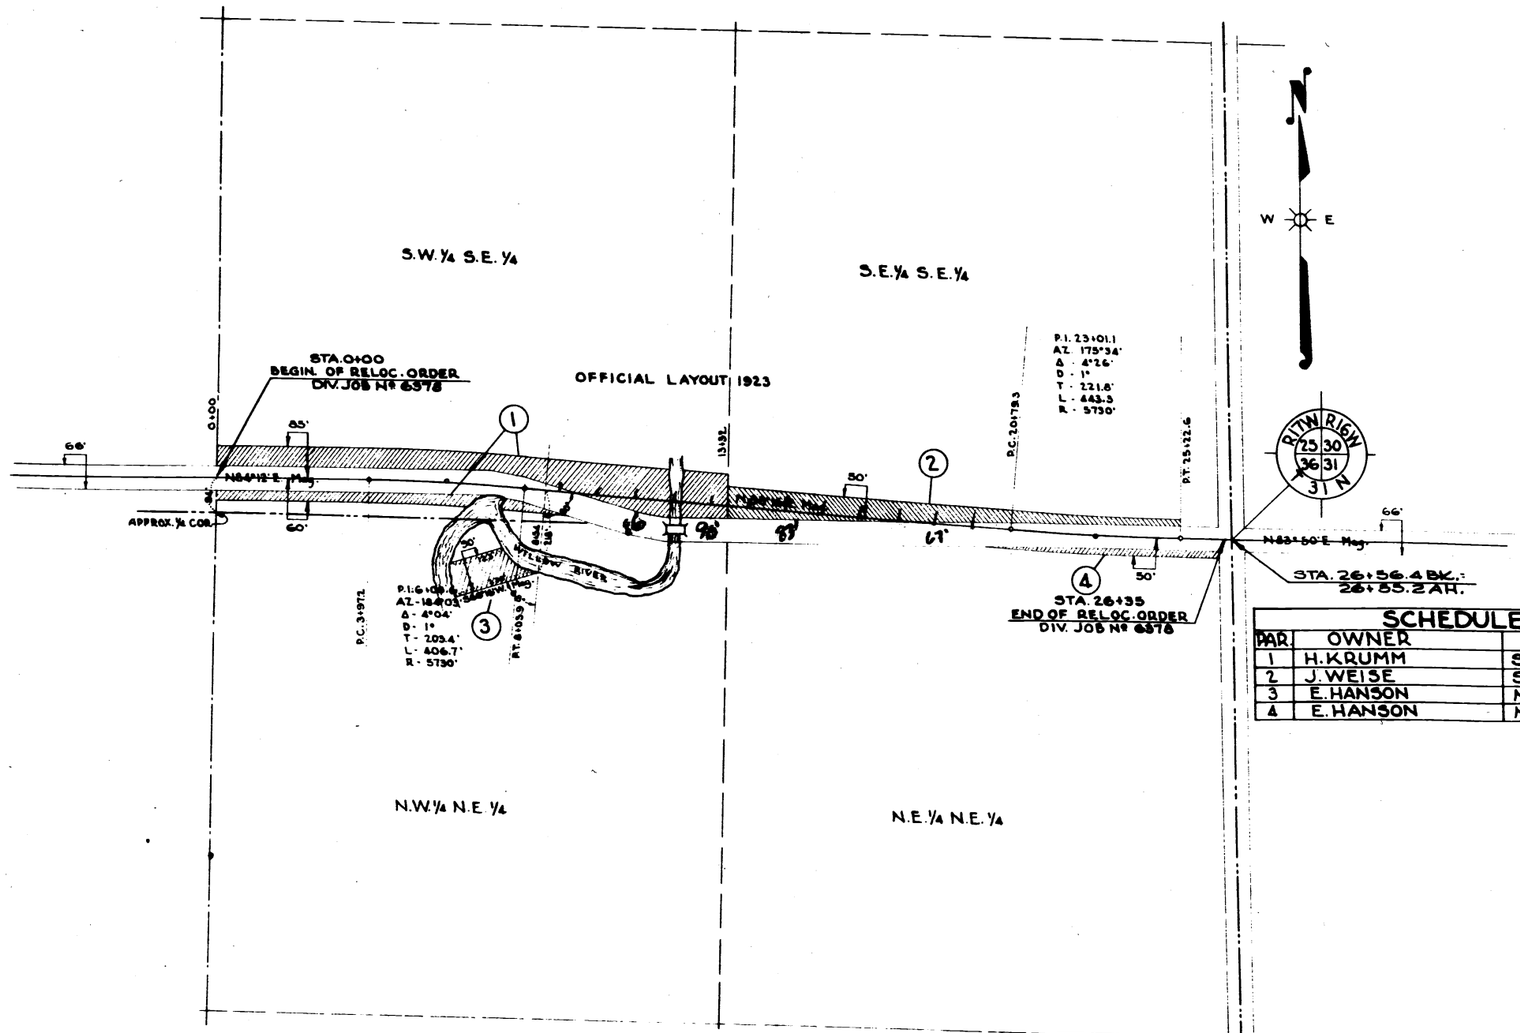

SCHEDULE OF R/W REQUIRED

PAR.	OWNER	DESCRIPTION	ACRES
1	H. KRUMM	S.W.¼ S.E.¼ SEC. 25	2.58
2	J. WEISE	S.E.¼ S.E.¼ " 25	1.15
3	E. HANSON	N.W.¼ N.E.¼ " 36	0.33
4	E. HANSON	N.E.¼ N.E.¼ " 36	0.18

PLAT OF RIGHT OF WAY REQUIRED

DIVISION JOB NO. 6378

NEW RICHMOND - BLOOMER

S.T.H. NO. 64 ST. CROIX CO.

SCALE

0 100' 200' 300' 500'

157